


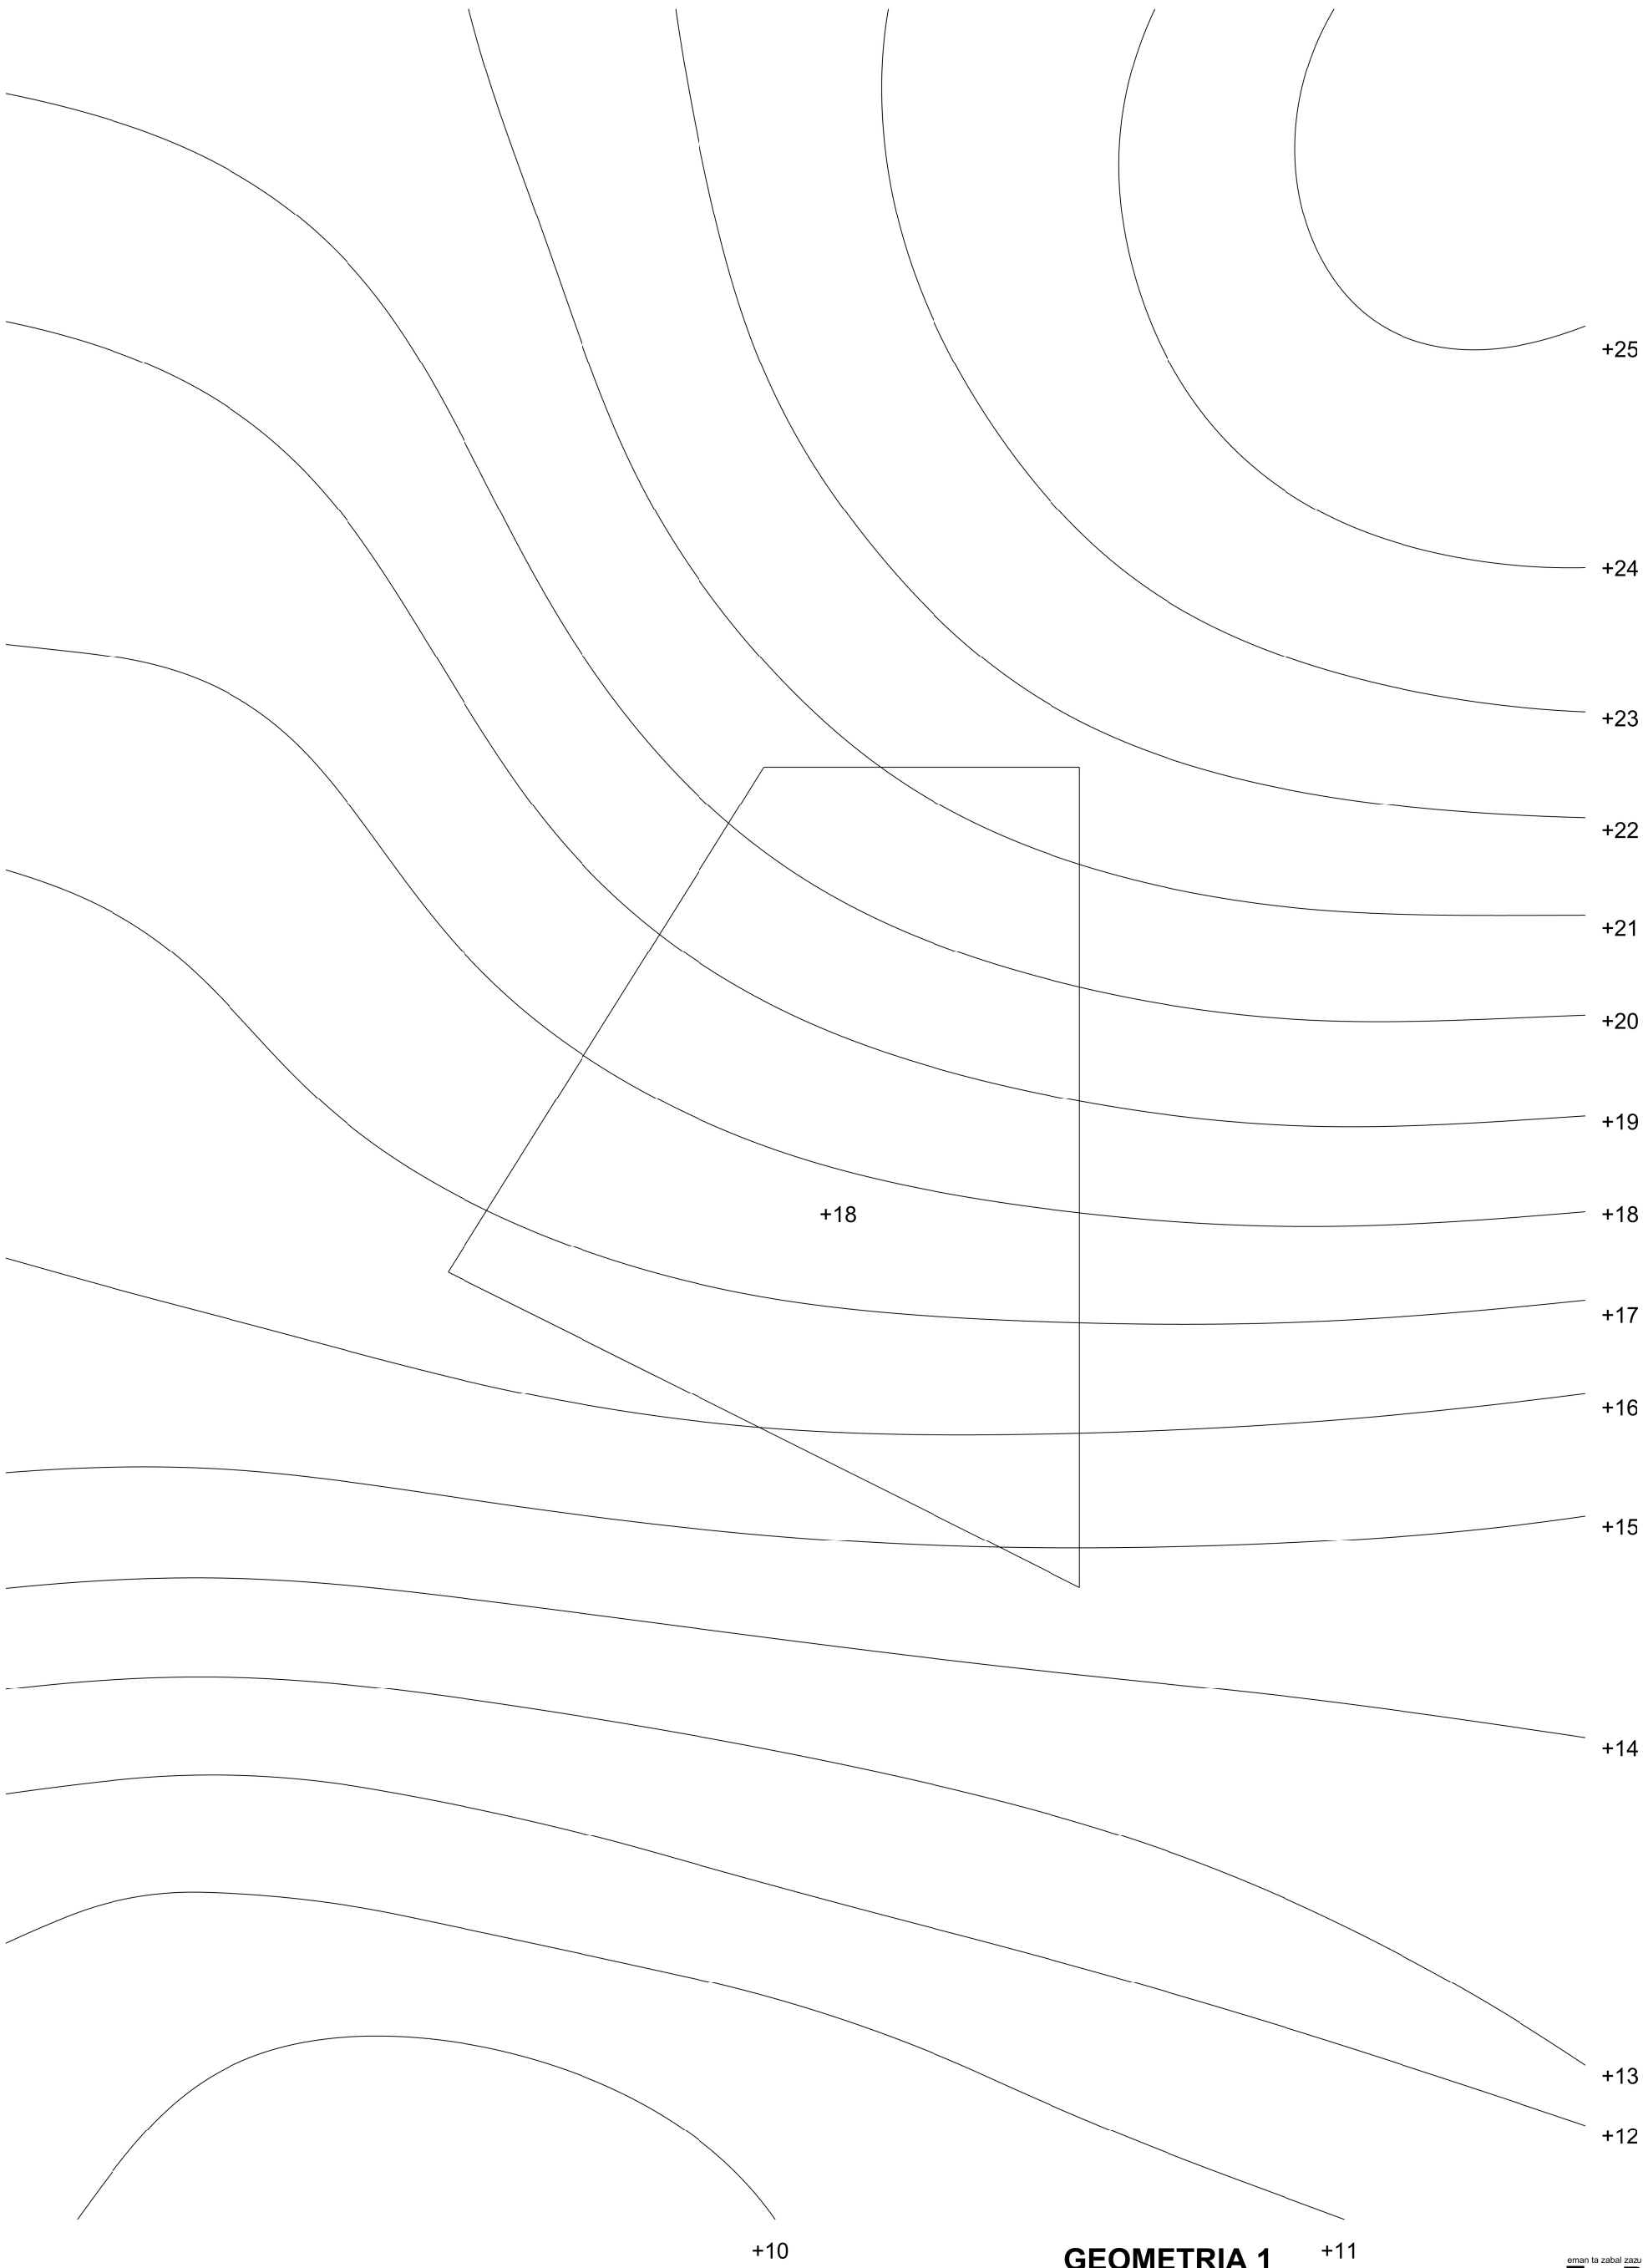

Emandako terrenoan plataforma bat eraiki.
Betelanean ezpondak 120% malda dute.
Indusketen ezponden inklinazioa 60°koa da.

Construir la plataforma sobre el terreno indicado.
Los taludes de terraplén tendrán una pendiente de 120%.
Los taludes de desmonte tendrán una inclinación de 60°.

GEOMETRIA 1

<http://www.sc.ehu.es/geodesark>
Arkitektura Goi Eskola Teknikoa (EHU-UPV)
Escuela Técnica Superior de Arquitectura (UPV-EHU)



AZTERKETA
EXAMEN

4 E
12-01-2022

Abizenak/Apellidos:.....
Irakaslea/Profesor.....