


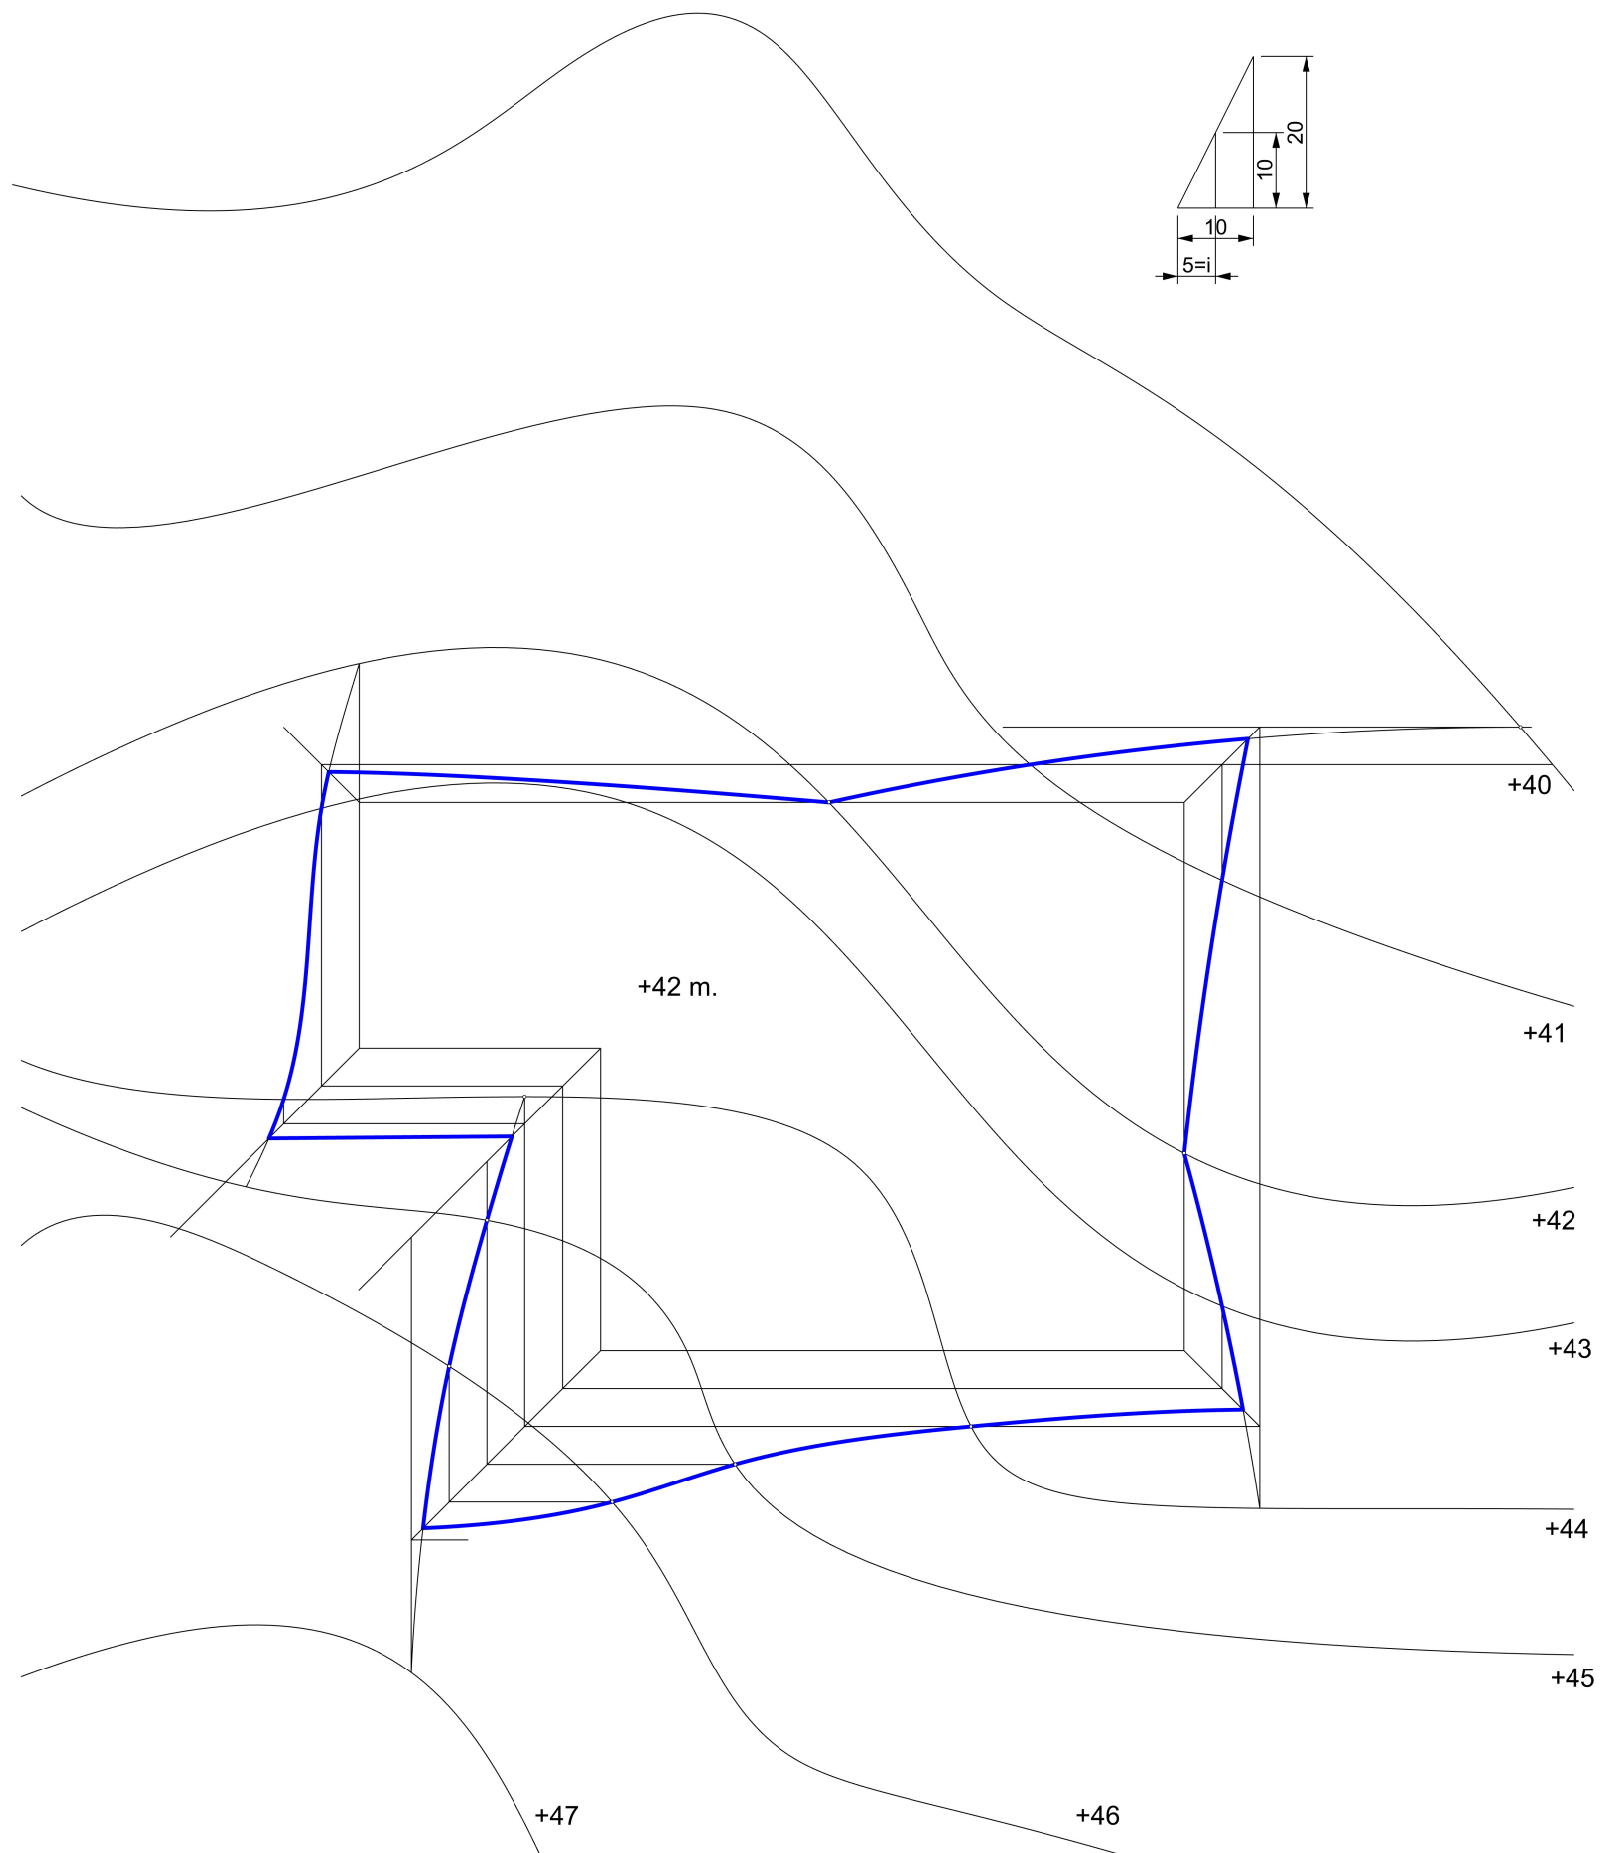

e: 1/100

Emandako lursaila moldatu plataforma bat eraiki ahal izateko.
Betelan eta indusketaren malda = 2 (200/100).

Modificar el terreno dado con el fin de construir una plataforma.
Pte=2 (200/100) en excavaciones y rellenos.